


<b>JUDUL SKRIPSI</b>	
PERENCANAAN ULANG TATA LETAK SIRKULASI DAN PARKIR TERMINAL TIPE A AMPLAS DENGAN PENDEKATAN PERATURAN MENTERI PERHUBUNGAN	
<b>LOKASI STUDI</b>	
	TERMINAL TIPE A AMPLAS BALAI PENGELOLA TRANSPORTASI DARAT (BPTD) KELAS II SUMUT
<b>JUDUL GAMBAR</b>	
RUANG LINGKUP STUDI	
<b>LEGENDA</b>	
	SIRKULASI AKAP
	SIRKULASI KENDARAAN PRIBADI
	SIRKULASI KENDARAAN PRIBADI
	KONFLIK DIVERGING
	KONFLIK MERGING
	KONFLIK CROSSING
	RADIUS TIKUNG
<b>PEMBIMBING I</b>	
Ir. IMMANUEL PANUSUAN TUA PANGGABEAN, S.T., M.T., IPM	
<b>PEMBIMBING II</b>	
Ir. VALENTANA ARDIAN TARIGAN, S.T., M.T., IPU	
<b>NO. GAMBAR</b>	<b>SKALA</b>
02	1 : 100

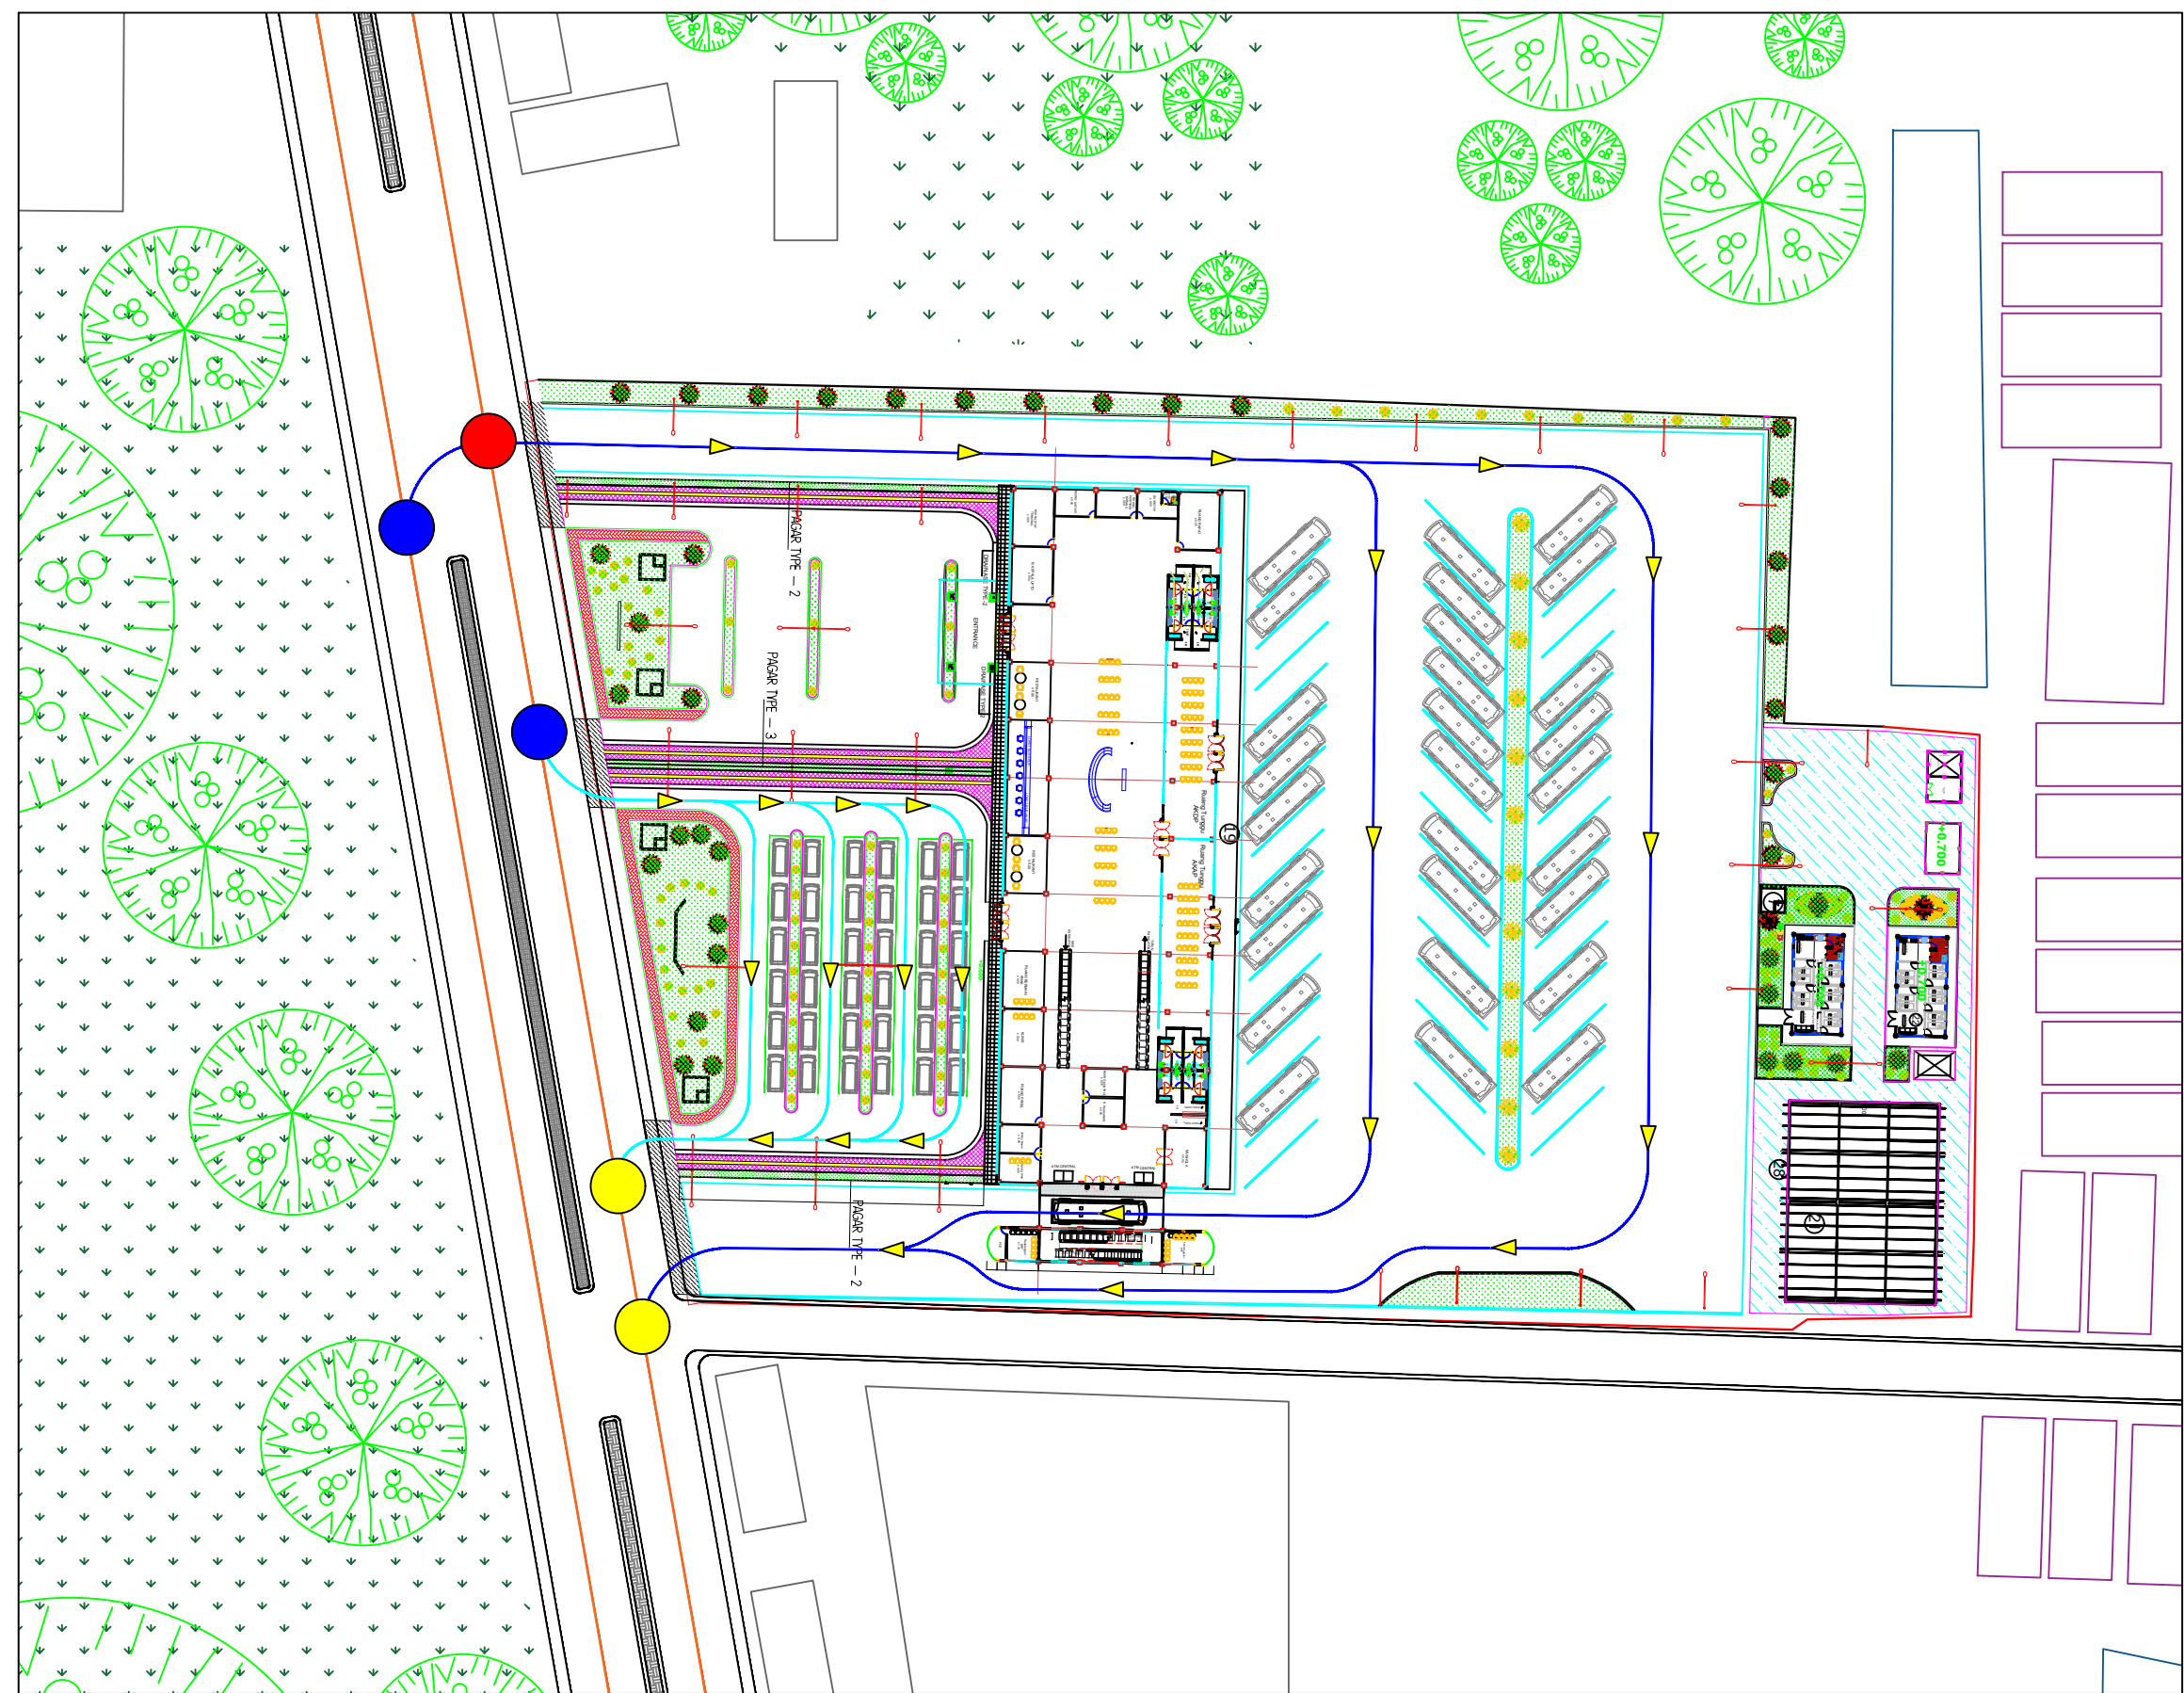



<b>JUDUL SKRIPSI</b>	
PERENCANAAN ULANG TATA LETAK SIRKULASI DAN PARKIR TERMINAL TIPE A AMPLAS DENGAN PENDEKATAN PERATURAN MENTERI PERHUBUNGAN	
<b>LOKASI STUDI</b>	
	TERMINAL TIPE A AMPLAS BALAI PENGELOLA TRANSPORTASI DARAT (BPTD) KELAS II SUMUT
<b>JUDUL GAMBAR</b>	
SIRKULASI RENCANA (PENATAAN)	
<b>LEGENDA</b>	
—	SIRKULASI AKAP
—	SIRKULASI KENDARAAN PRIBADI
—	SIRKULASI KENDARAAN PRIBADI
●	KONFLIK DIVERGING
●	KONFLIK MERGING
●	KONFLIK CROSSING
R	RADIUS TIKUNG
<b>PEMBIMBING I</b>	
Ir. IMMANUEL PANUSUAN TUA PANGGABEAN, S.T., M.T., IPM	
<b>PEMBIMBING II</b>	
Ir. VALENTANA ARDIAN TARIGAN, S.T., M.T., IPU	
<b>NO. GAMBAR</b>	<b>SKALA</b>
04	1 : 80

